


Bogenmastenzelt – 32 x 32 m – 2 Masten – 1'024 m²




Infos

- Masse	32 x 32 m
- Fläche	1'024 m ²
- Seitenhöhe	5 m
- Höhe (innen)	bis 12 m
- Anzahl Masten	2 Stk.
- Blachenfarbe aussen	weiss-rot
- Blachenfarbe innen	blau
- Kapazität <small>feuerpol. Max.-Anzahl</small>	4'096 Personen

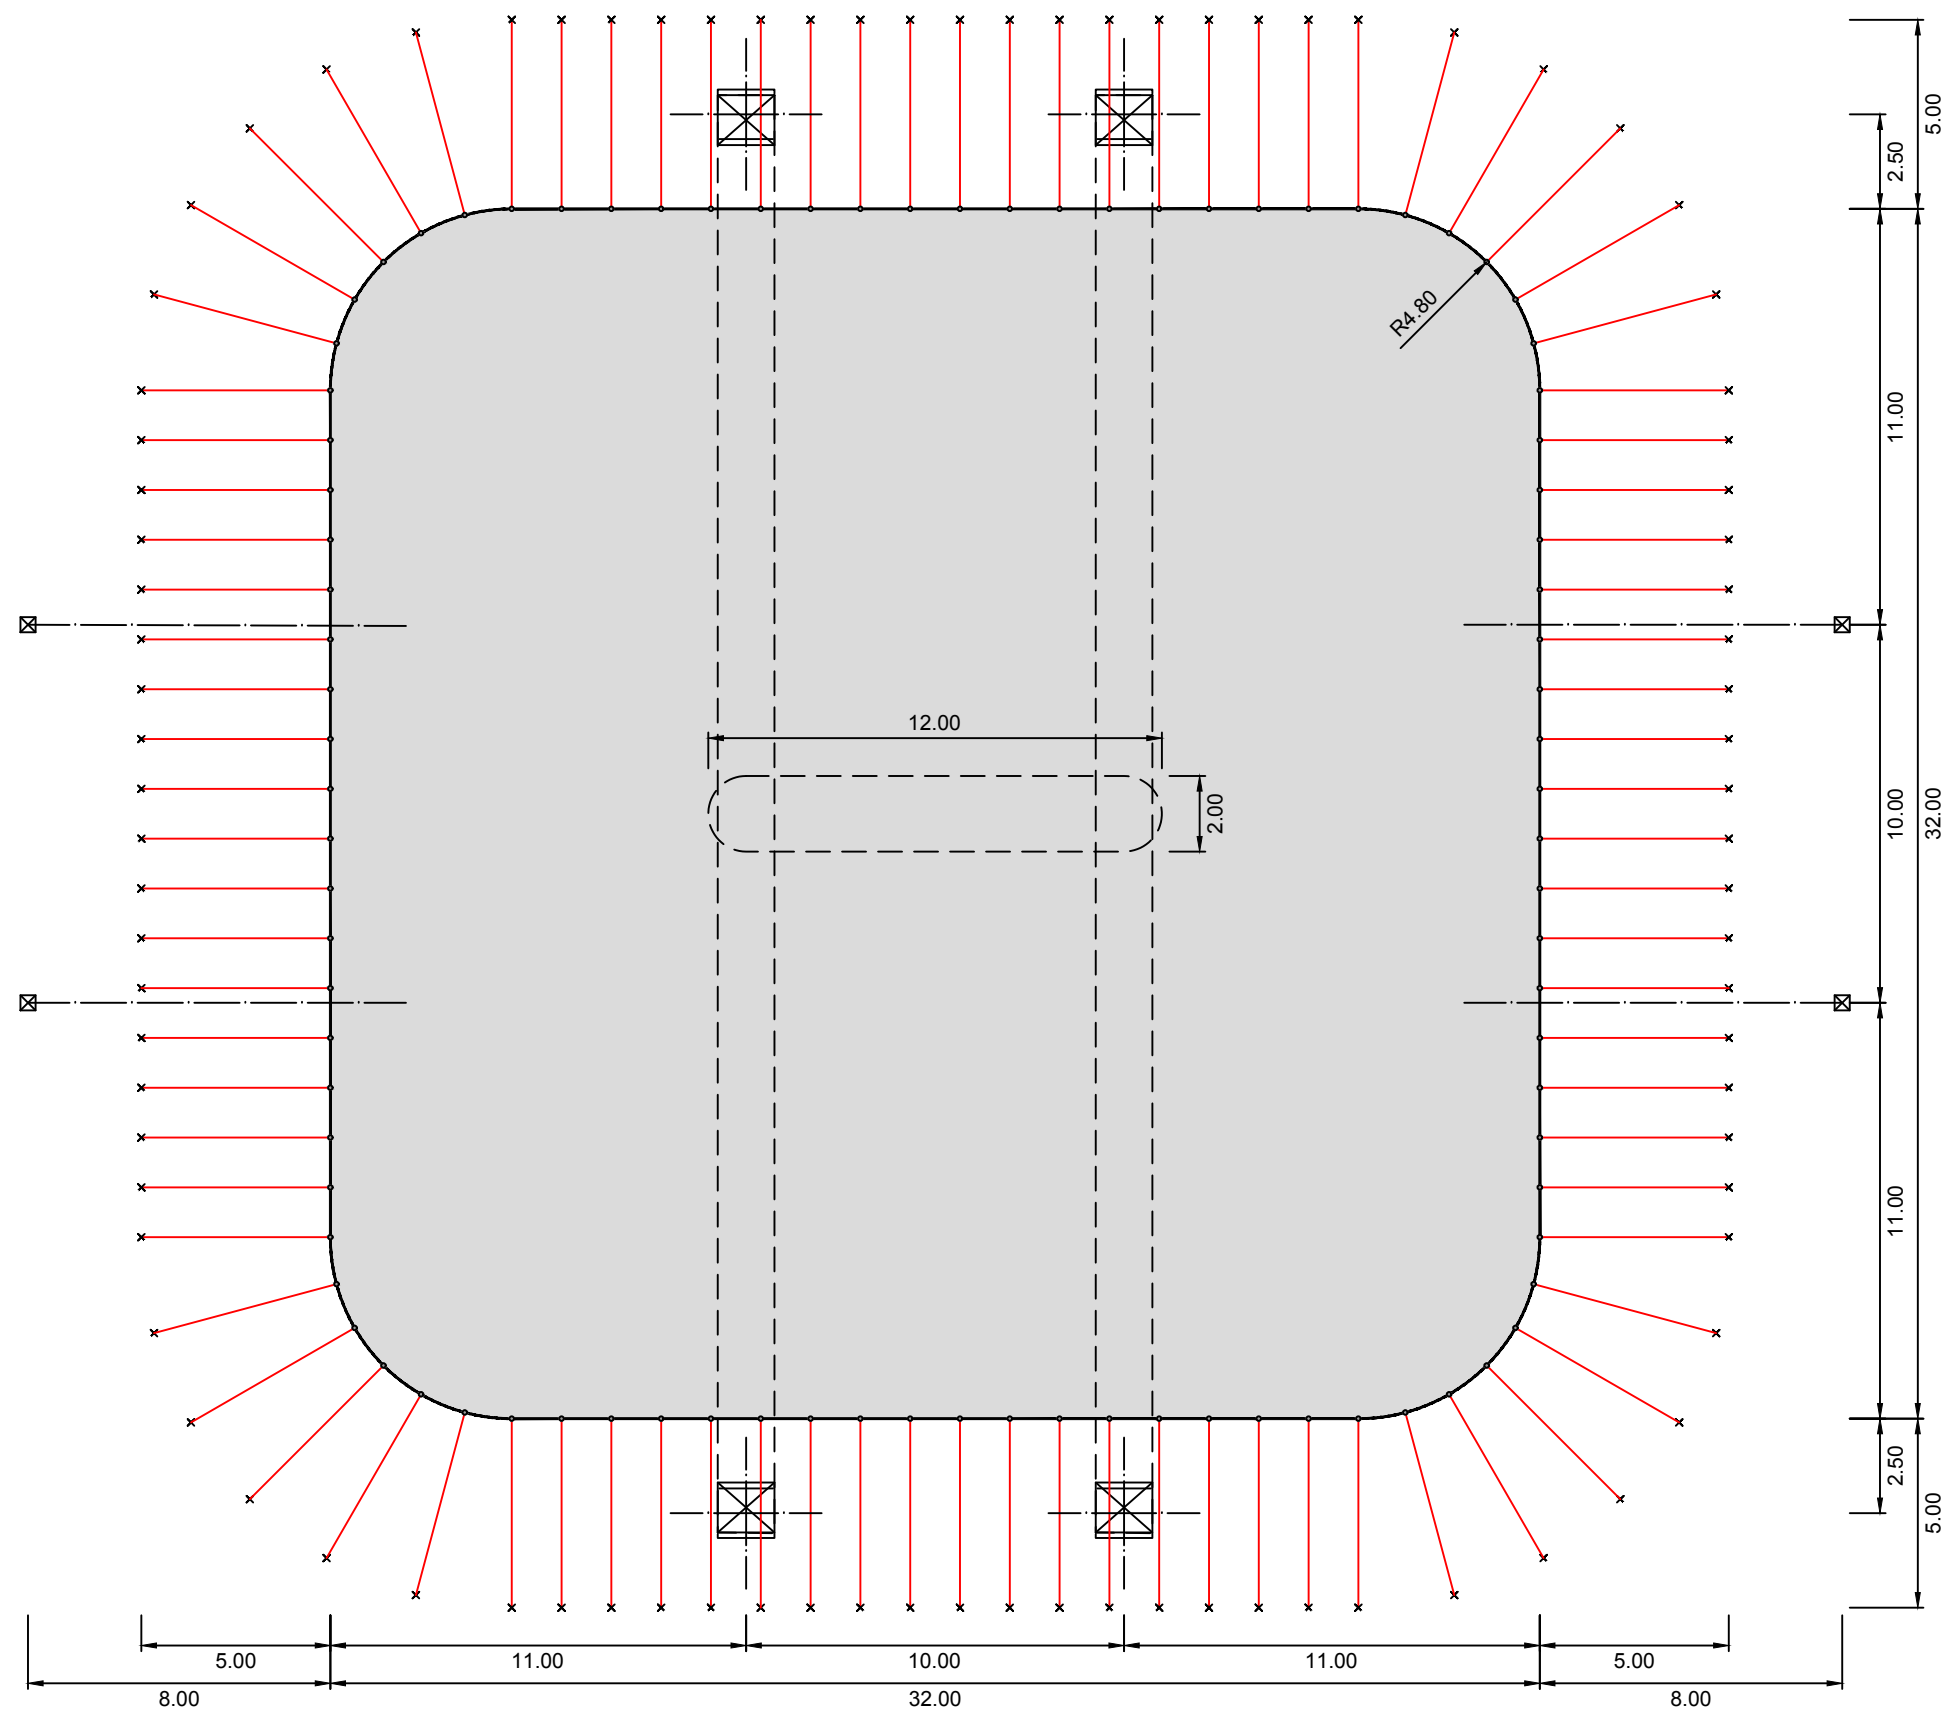

Grundriss	1:200
Zeltanlage:	Bogenmastenzelt 32.00 x 32.00m
Masten:	2 Stk. (Bogenmasten)
Farben:	weiss - rot
Gezeichnet:	ML
Stand:	Mai 2020



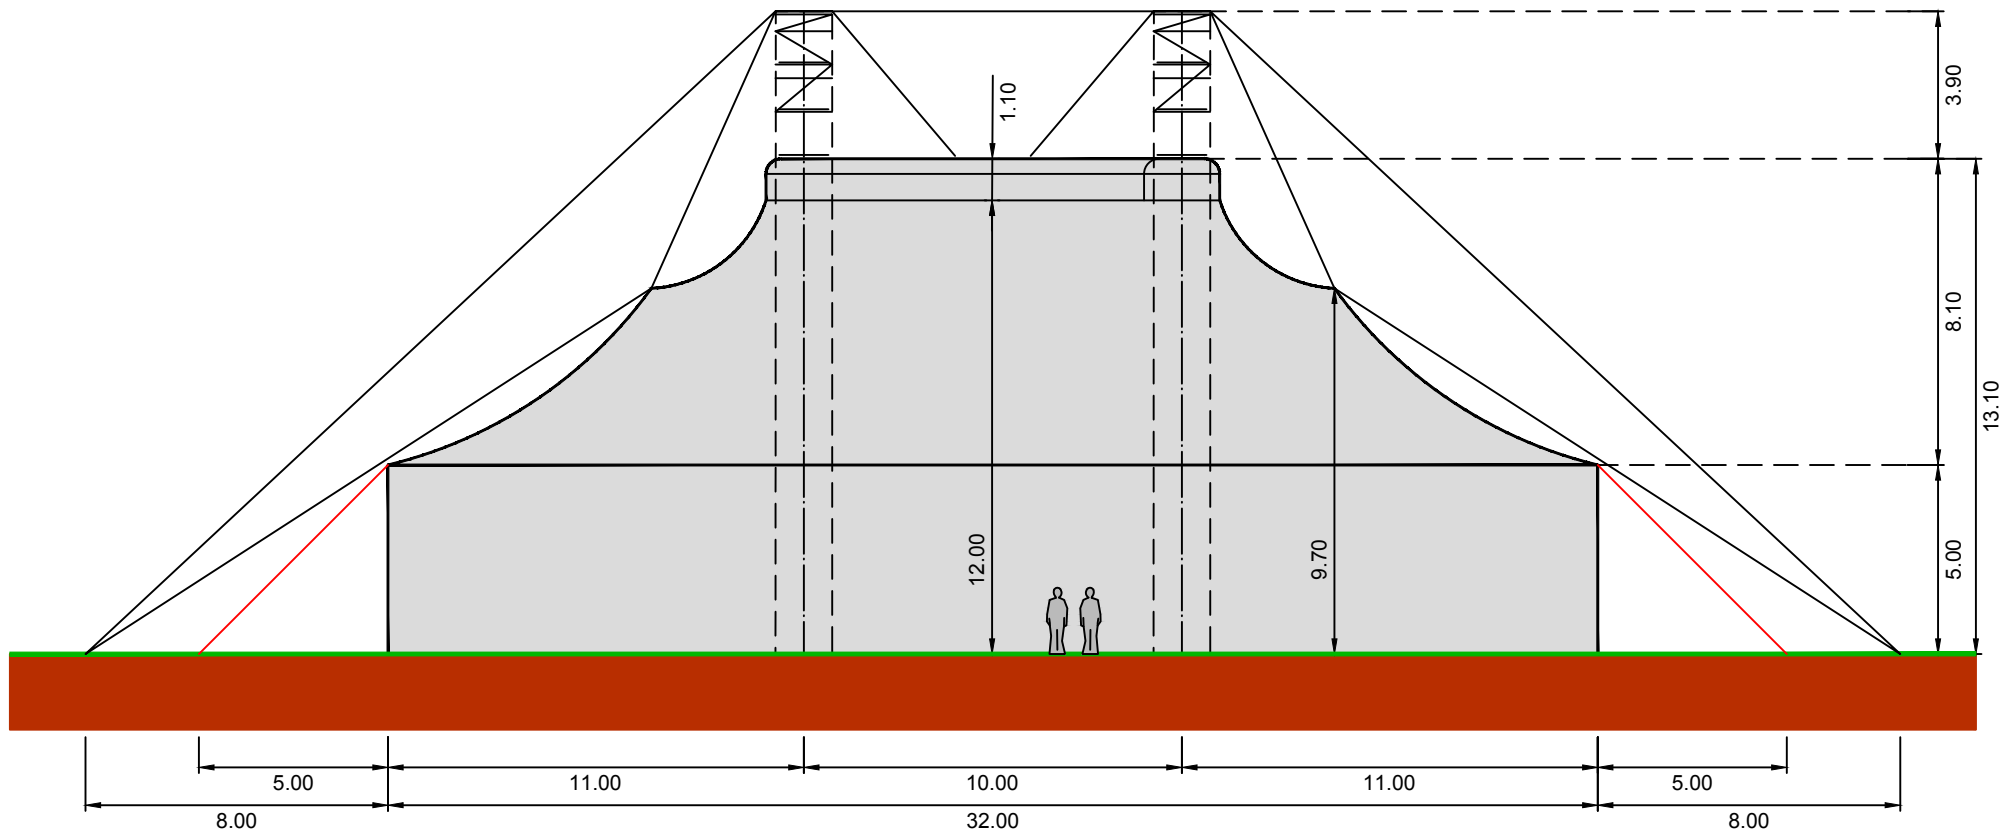

Querschnitt 1:200

Zeltanlage: Bogenmastenzelt 32.00 x 32.00m


Masten: 2 Stk. (Bogenmasten)

Farben: weiss - rot

Gezeichnet: ML

Stand: Mai 2020



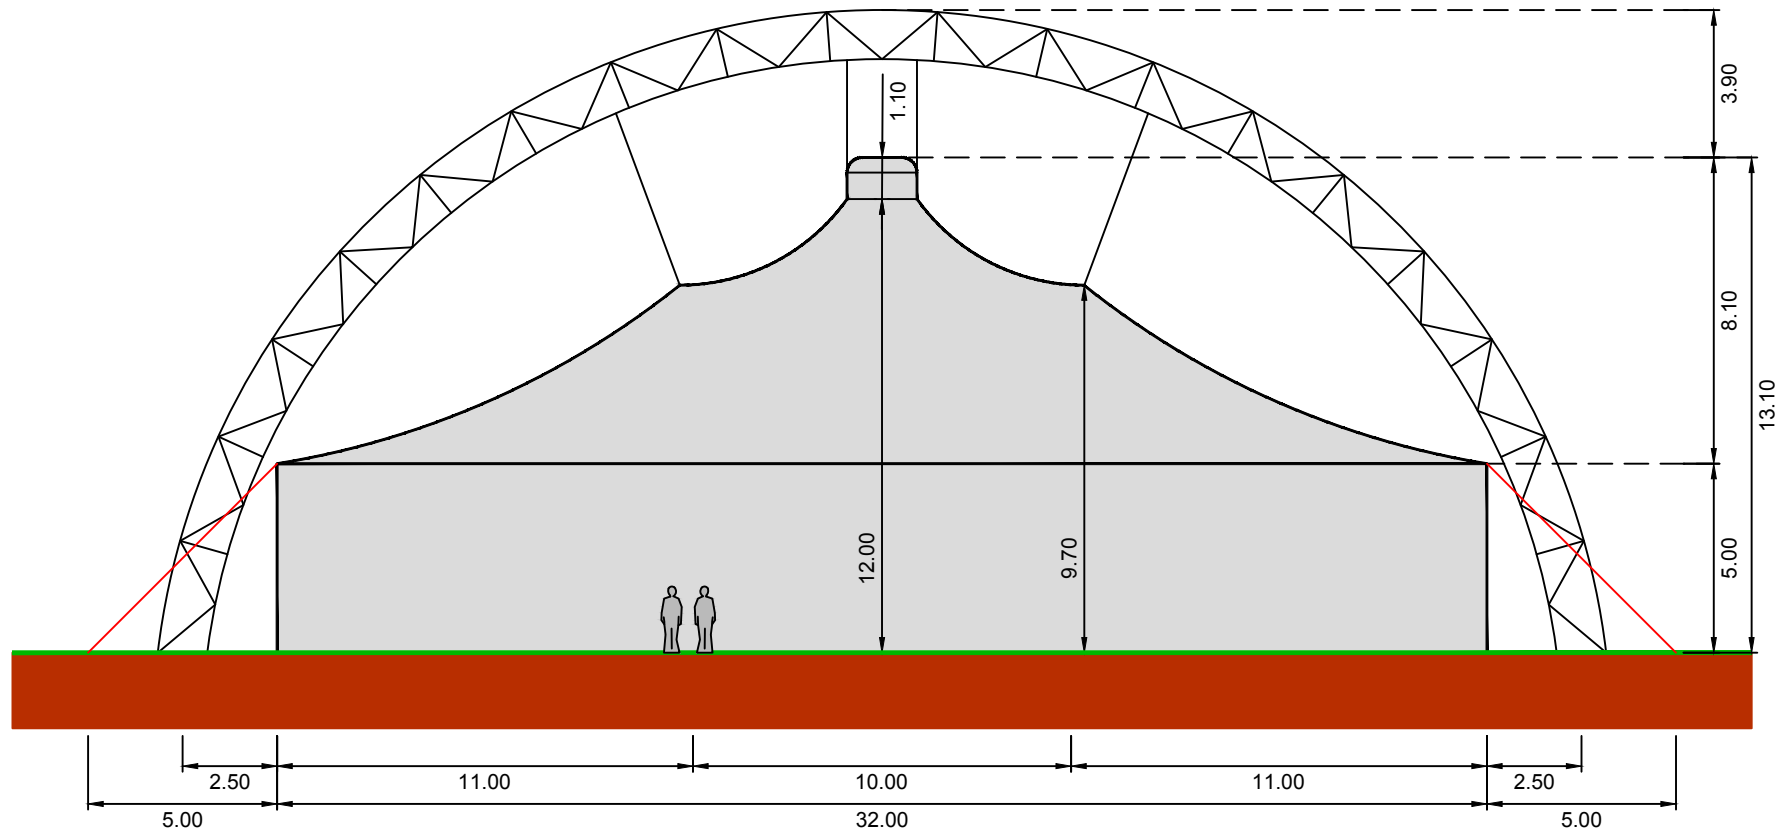

Längsschnitt 1:200

Zeltanlage: Bogenmastenzelt 32.00 x 32.00m


Masten: 2 Stk. (Bogenmasten)

Farben: weiss - rot

Gezeichnet: ML

Stand: Mai 2020



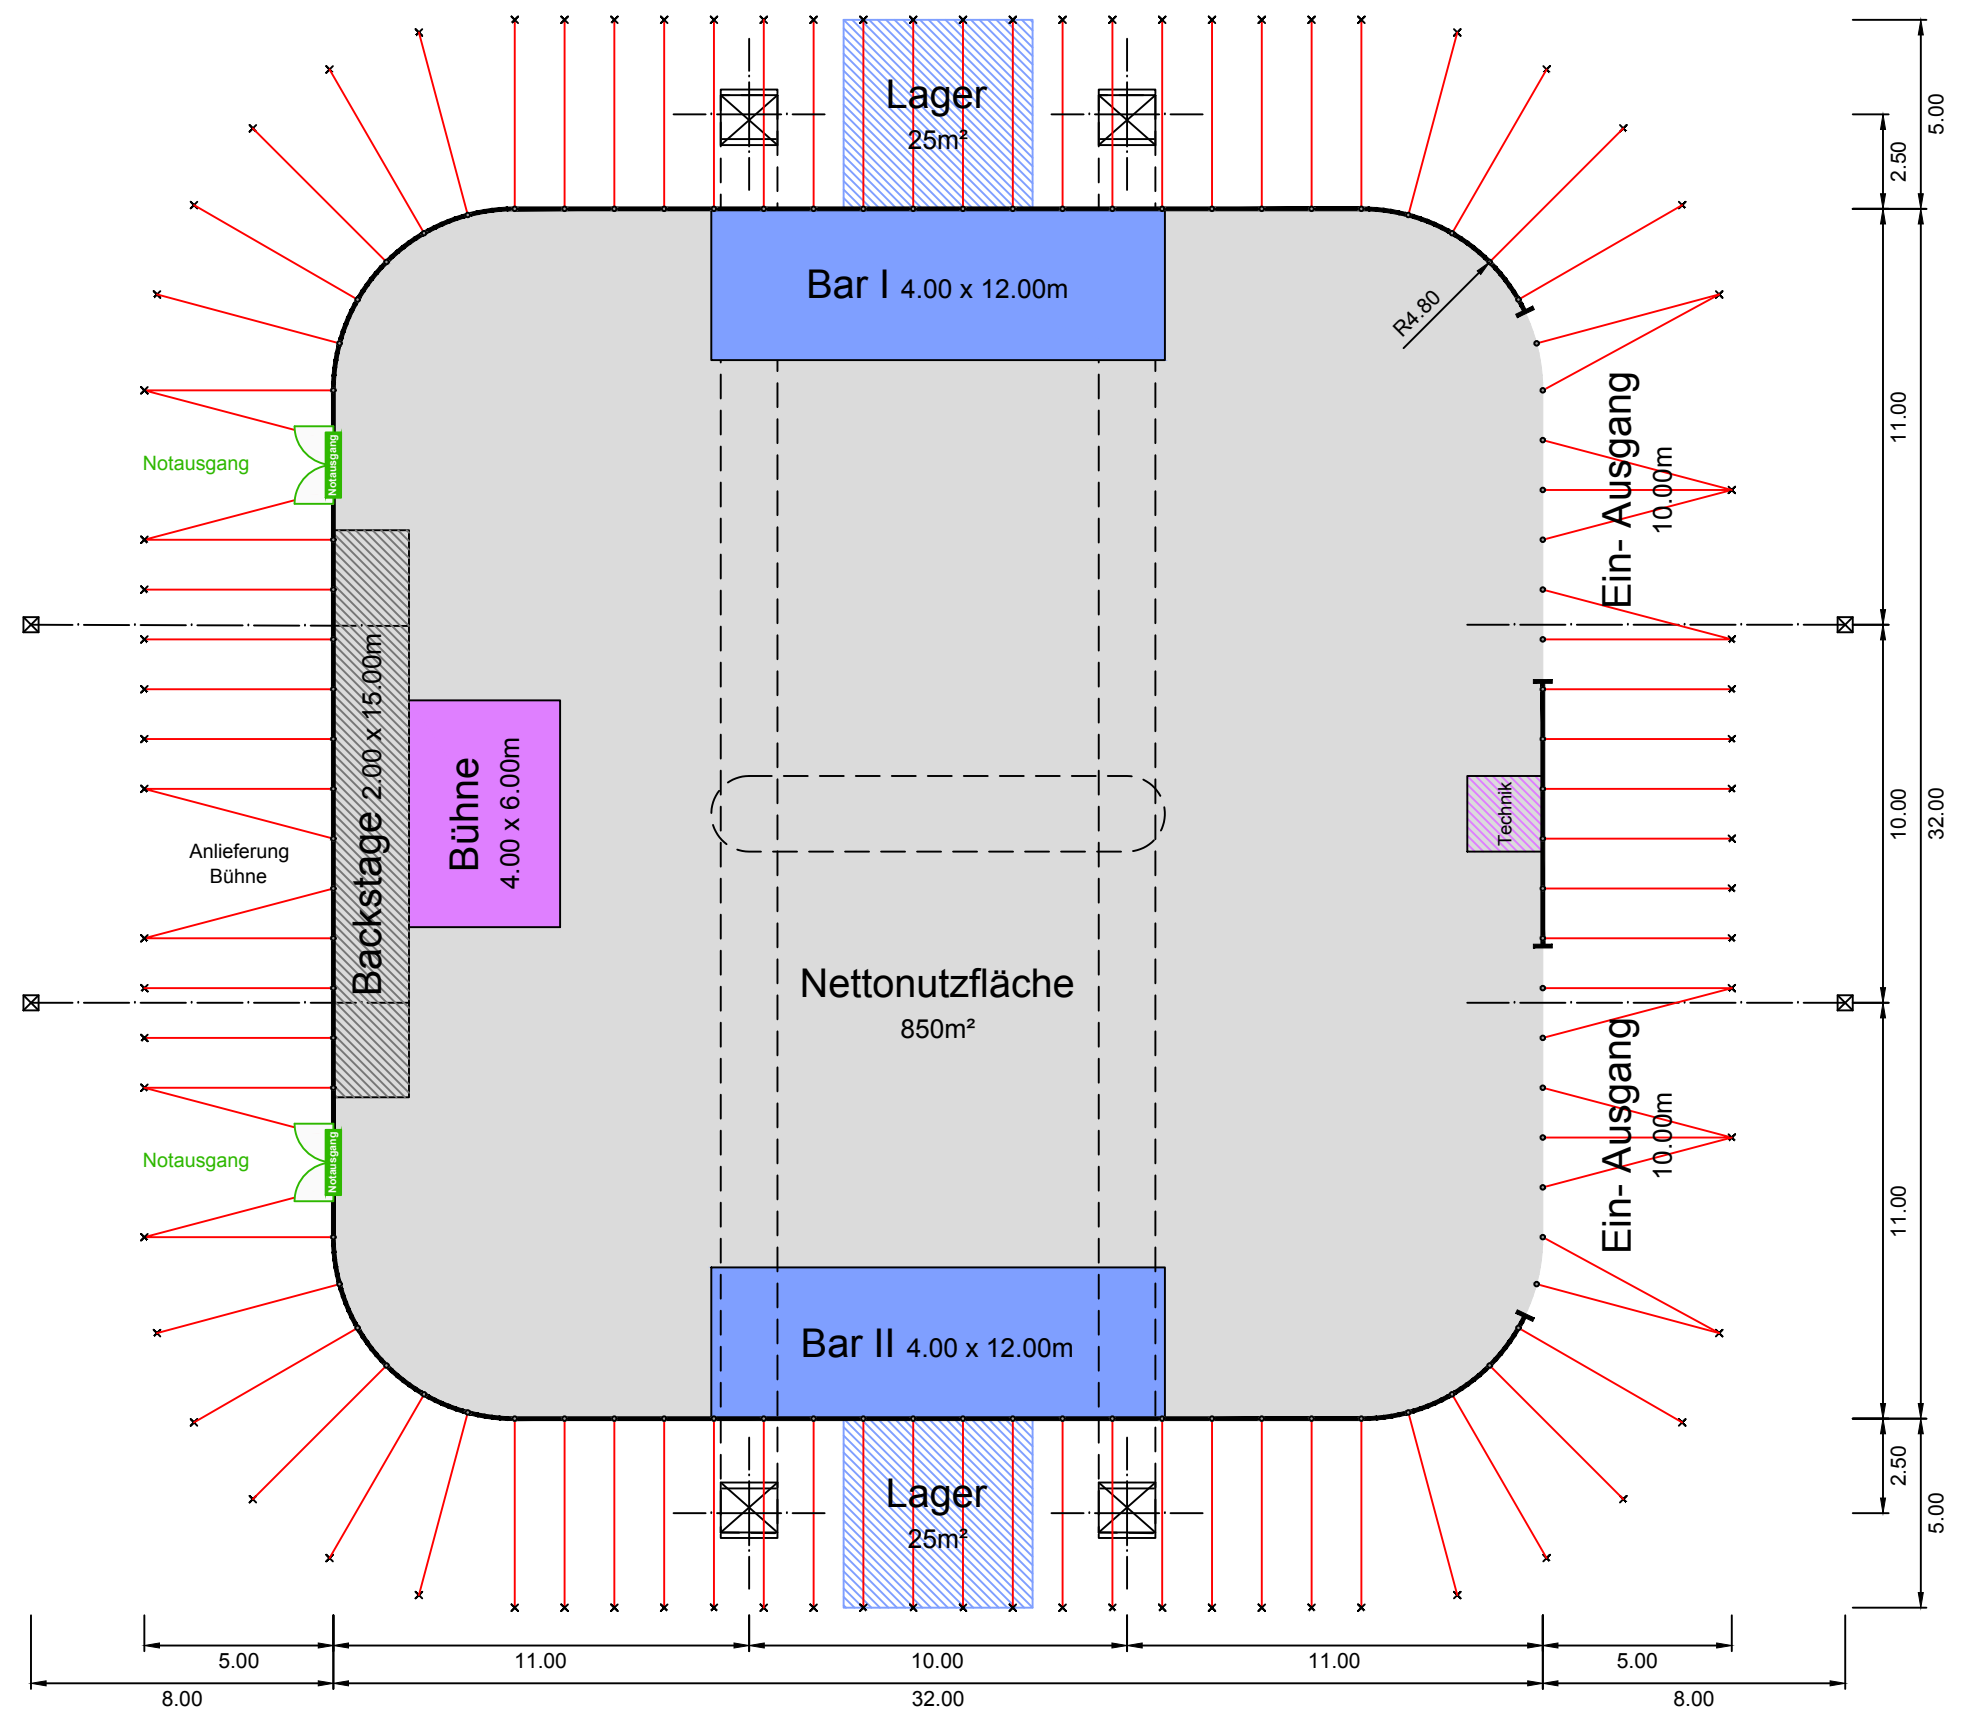

Grundriss	1:200
Zeltanlage:	Bogenmastenzelt 32.00 x 32.00m
Masten:	2 Stk. (Bogenmasten)
Farben:	weiss - rot
Gezeichnet:	ML
Stand:	Mai 2020

