

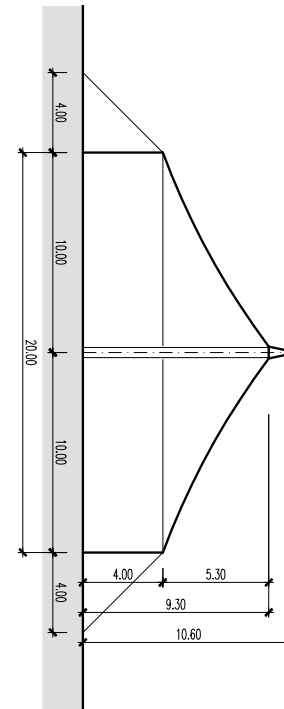


Strukturzelt – 20 x 30 m – 2 Masten (Teleskop) – 600 m²

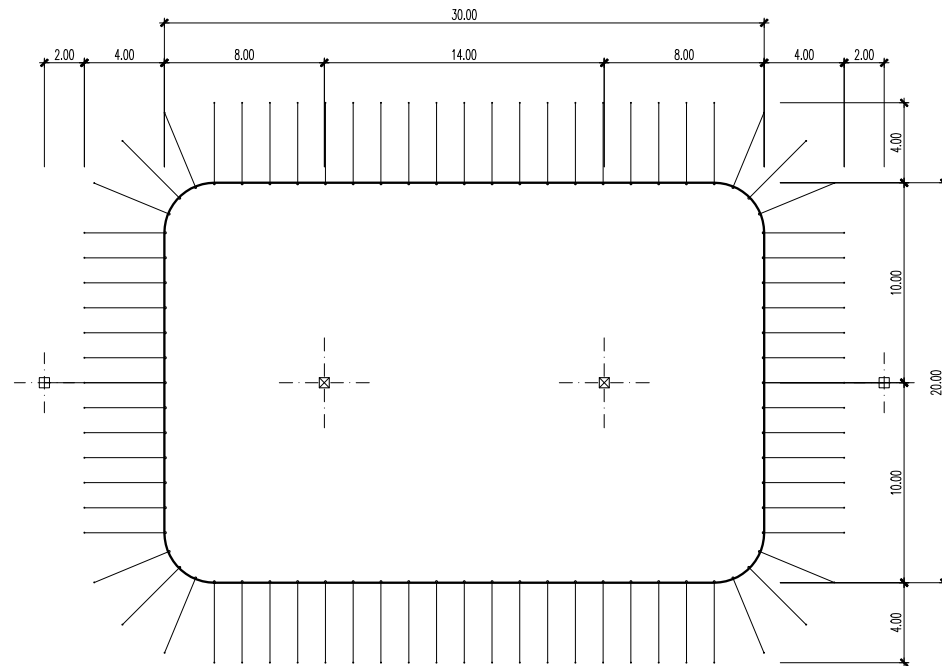


Infos

- Masse 20 x 30 m
- Fläche 600 m²
- Seitenhöhe 4 m
- Höhe (innen) bis 9.3 m
- Anzahl Masten (Teleskop) 2 Stk.
- Blachenfarbe aussen weiss-rot
- Blachenfarbe innen blau

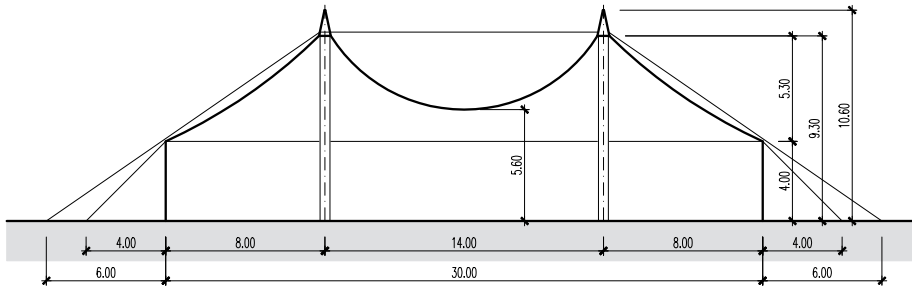


Strukturzelt – 20 x 30 m – 2 Masten: Grundriss

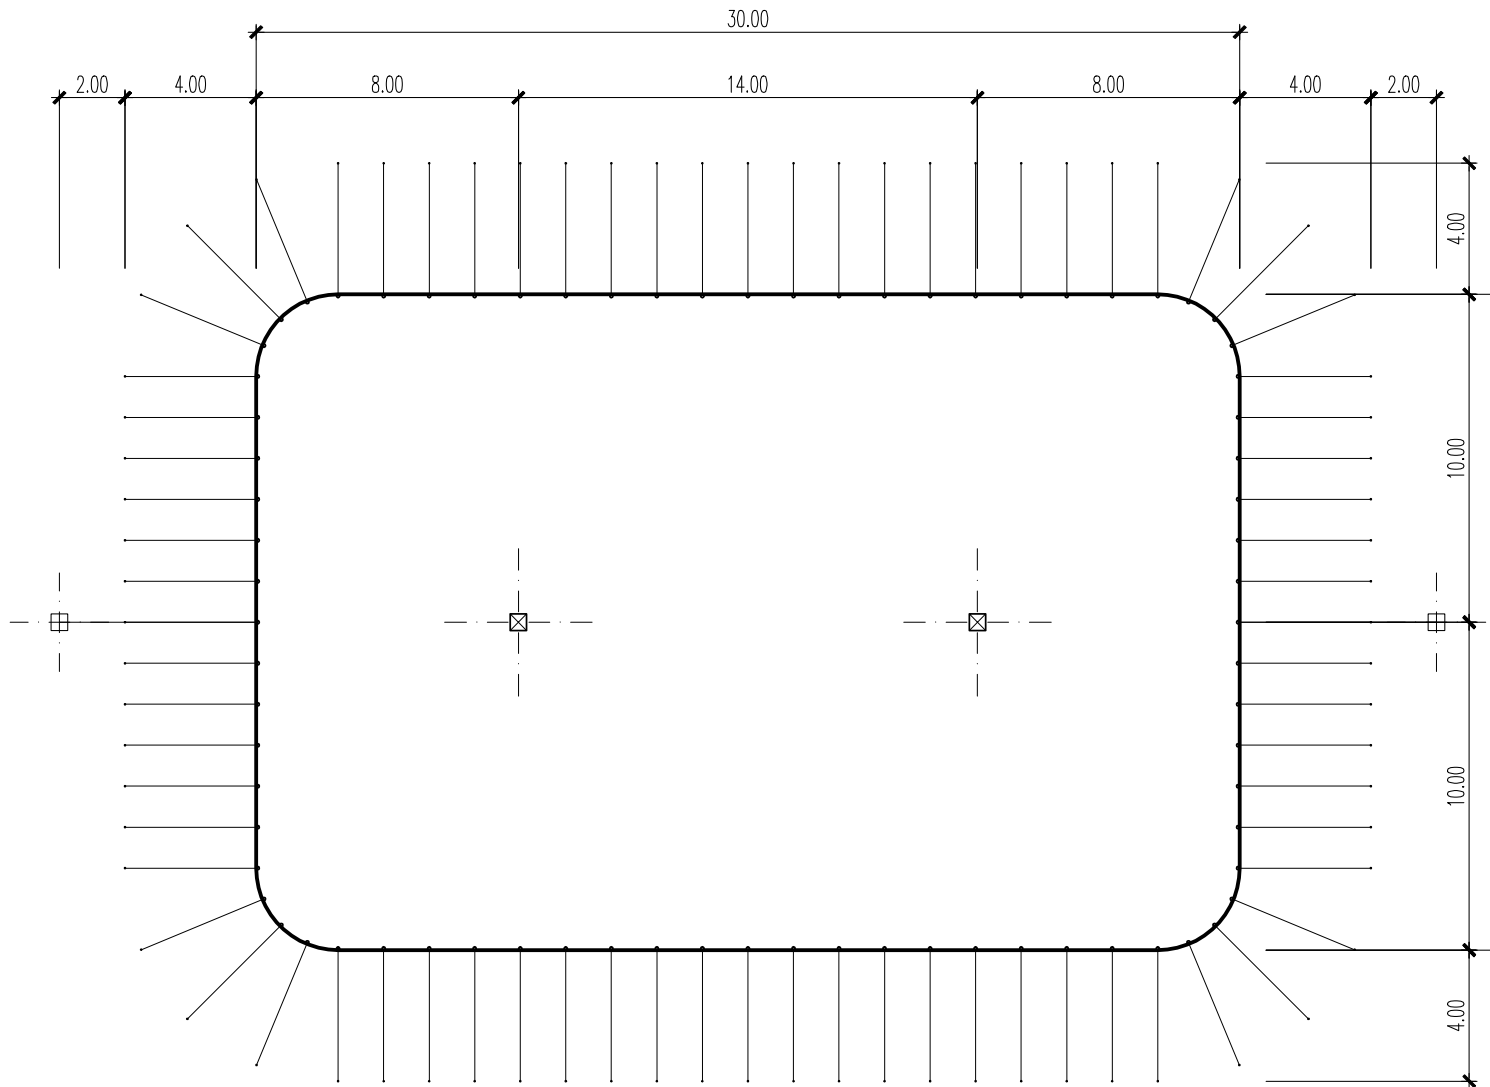



Strukturzelt – 20 x 30 m – 2 Masten: Längsschnitt

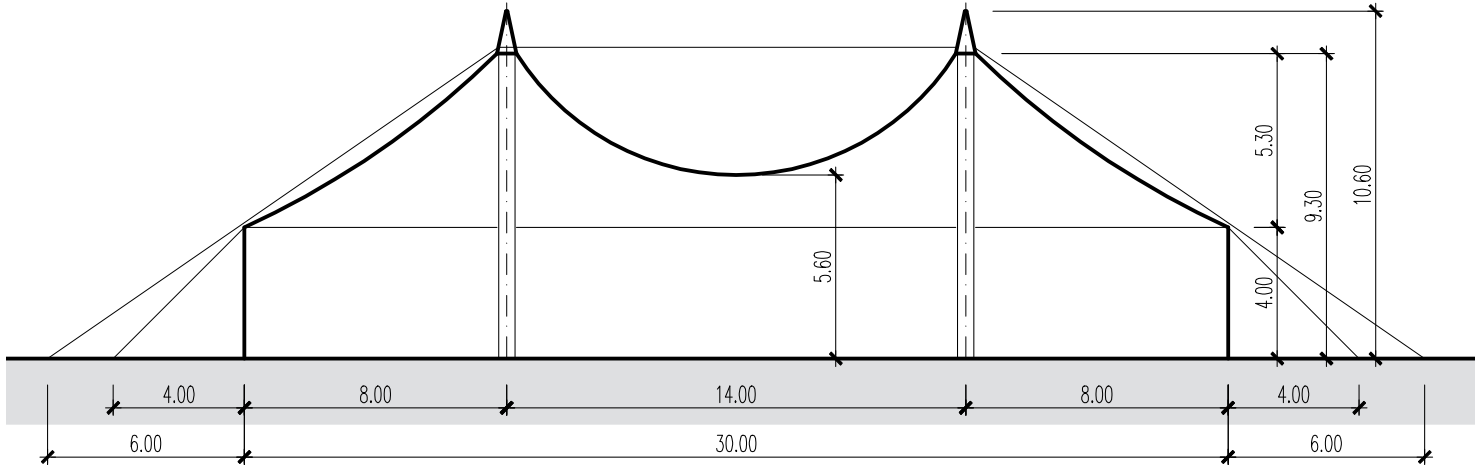

Strukturzelt – 20 x 30 m – 2 Masten: Querschnitt

