



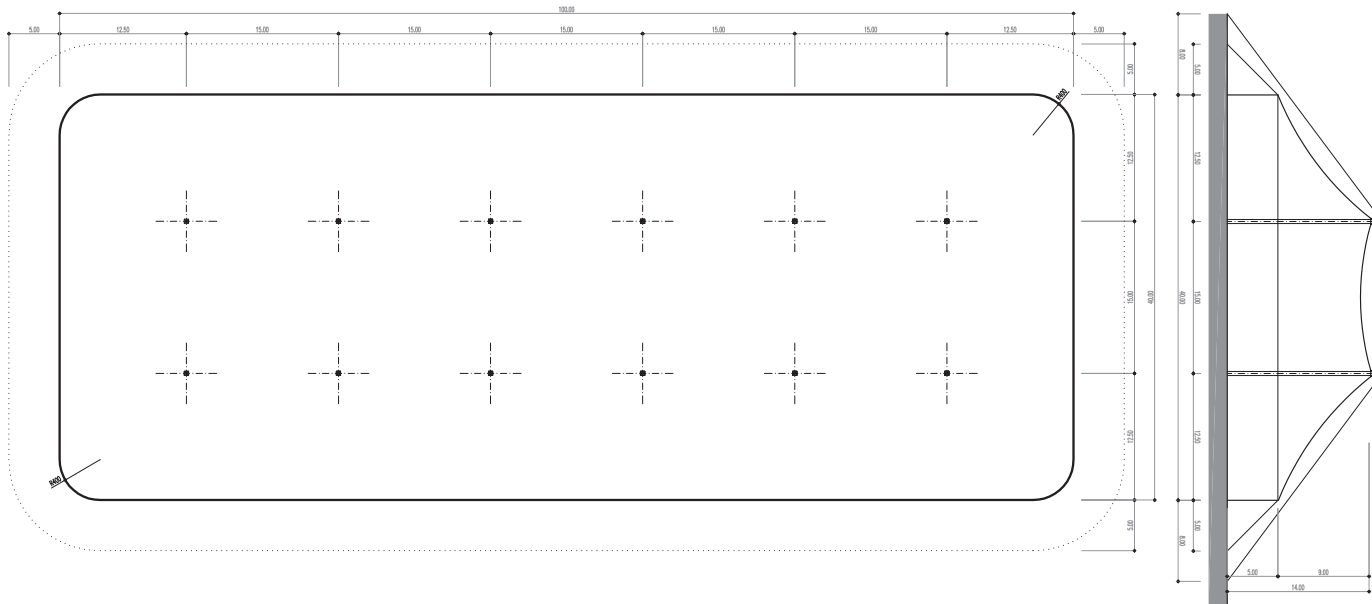

## Strukturzelt – 40 x 100 m – 12 Masten – 4'000 m<sup>2</sup>

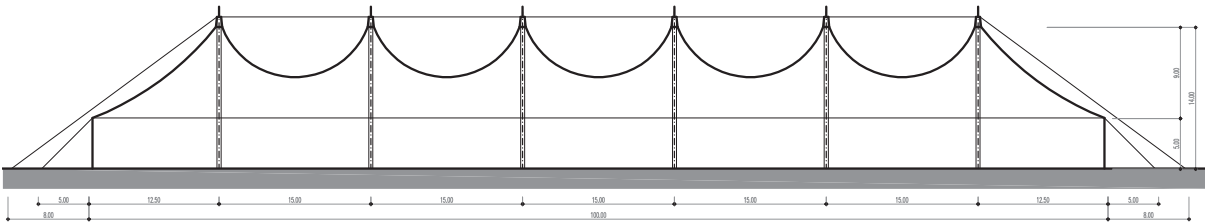


### Infos


- Masse 40 x 100 m
- Fläche 4'000 m<sup>2</sup>
- Seitenhöhe 5 m
- Höhe (innen) bis 14 m
- Anzahl Masten 12 Stk.
- Blachenfarbe aussen weiss-rot
- Blachenfarbe innen blau



## Strukturzelt – 40 x 100 m – 12 Masten: Grundriss

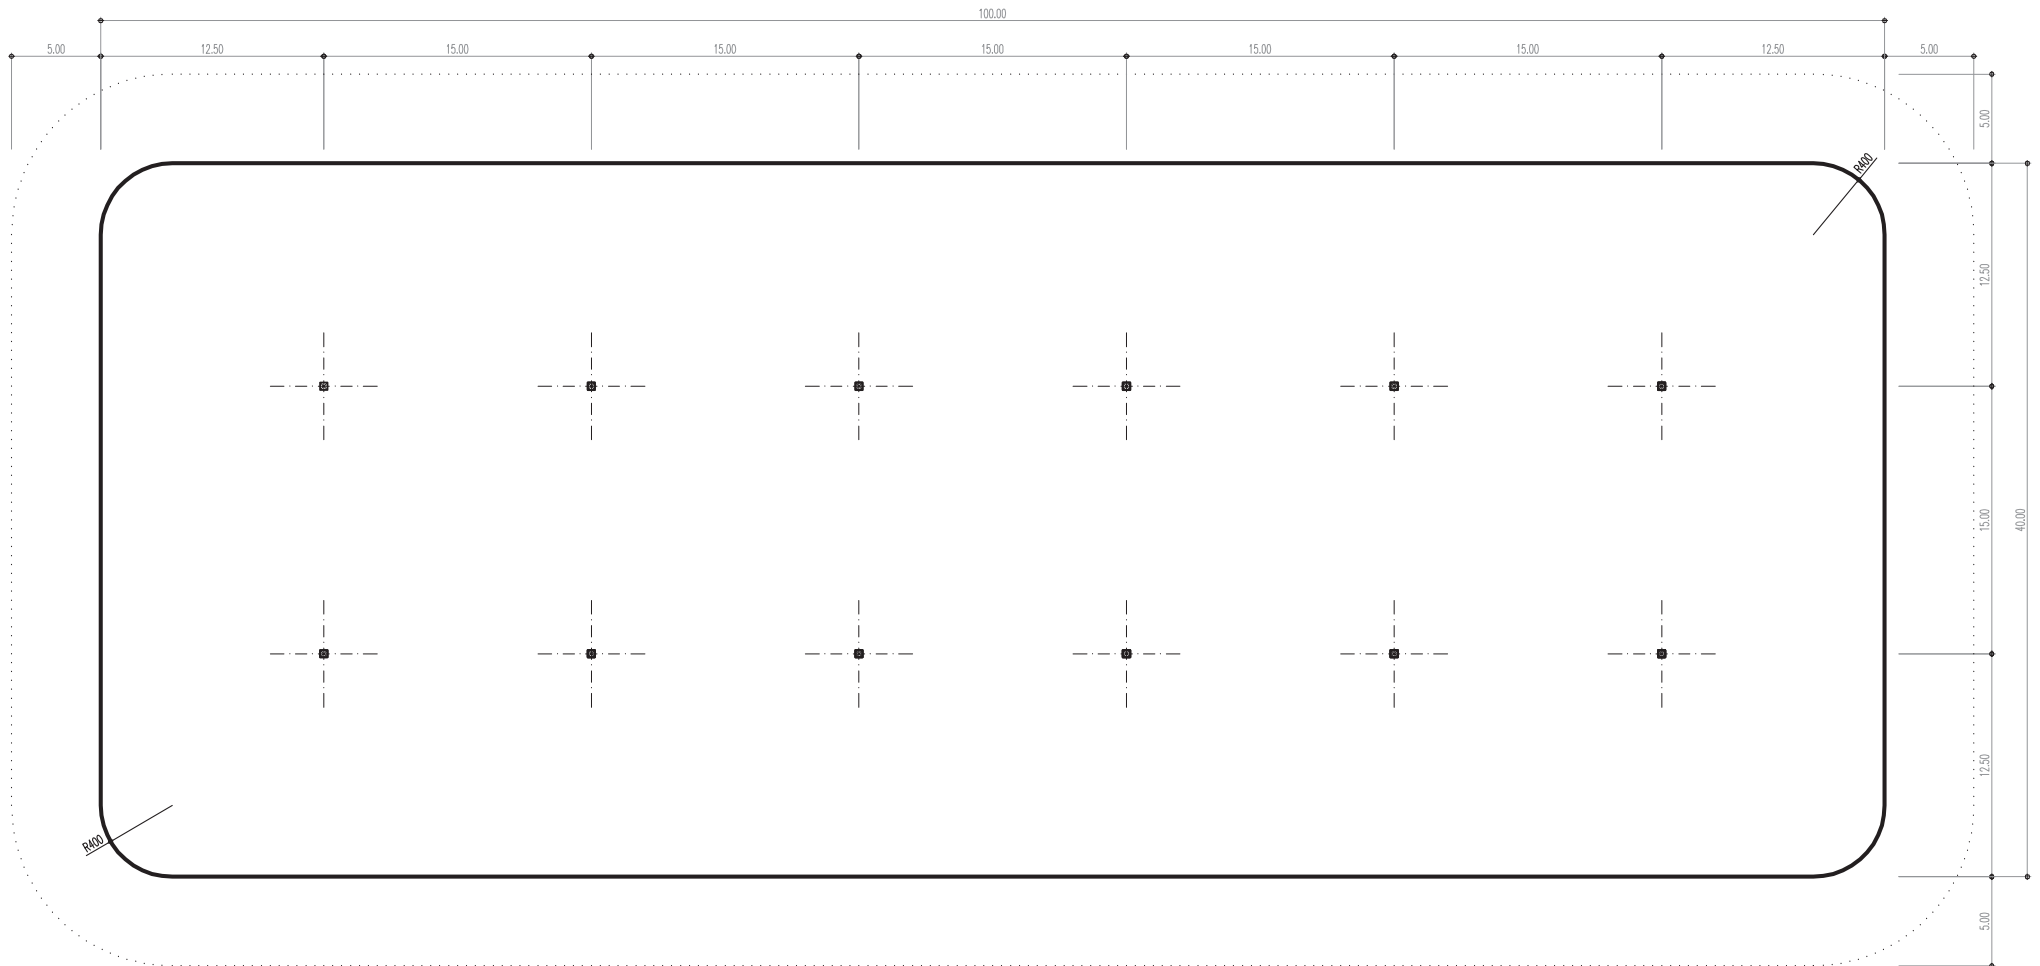

# Strukturzelt – 40 x 100 m – 12 Masten: Längsschnitt

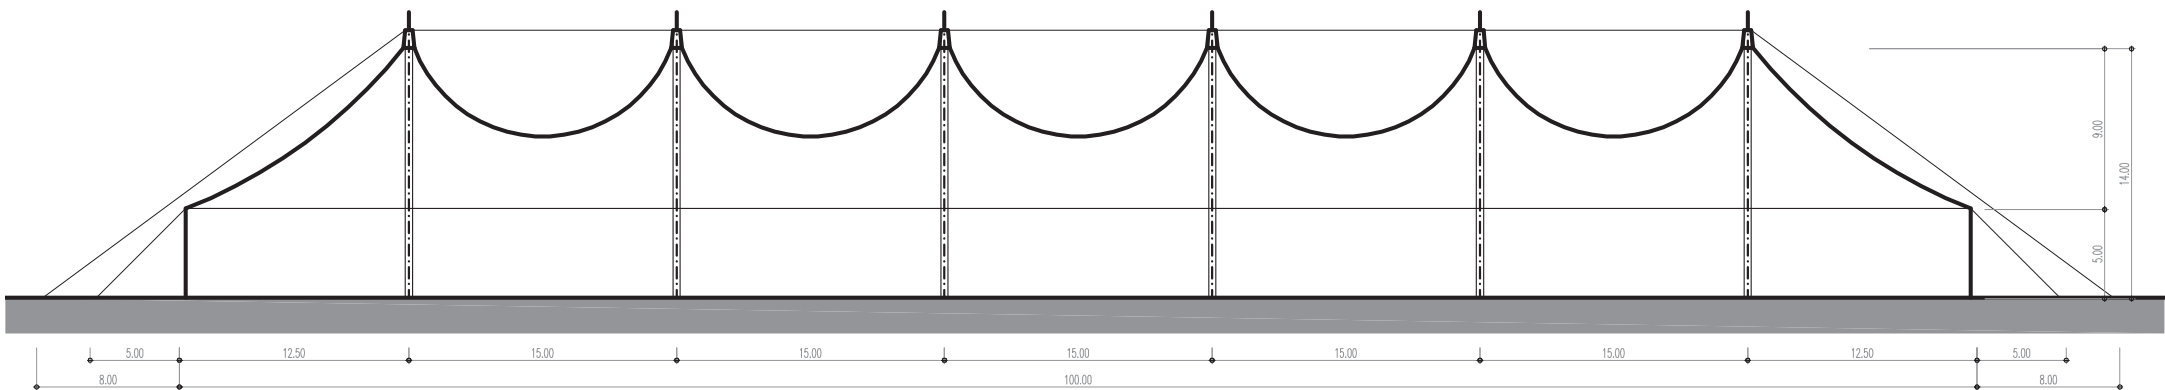

## Strukturzelt – 40 x 100 m – 12 Masten: Querschnitt

