

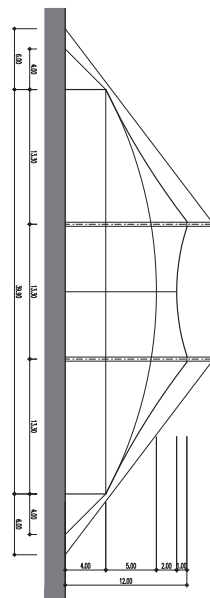


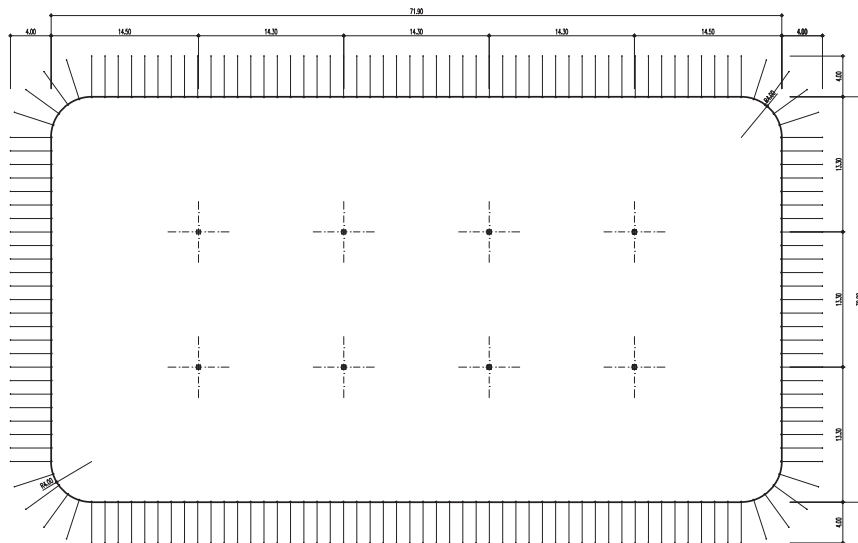

Strukturzelt – 40 x 72 m – 8 Masten – 2'880 m²

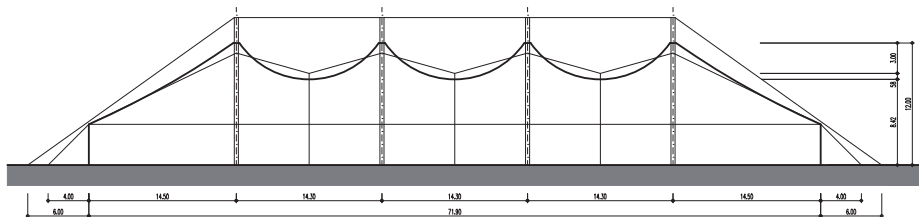


Infos

- Masse	40 x 72 m
- Fläche	2'880 m ²
- Seitenhöhe	4 m
- Höhe (innen)	9 – 12 m
- Anzahl Masten	8 Stk.
- Blachenfarbe aussen	weiss-rot
- Blachenfarbe innen	blau




Strukturzelt – 40 x 72 m – 8 Masten: Grundriss

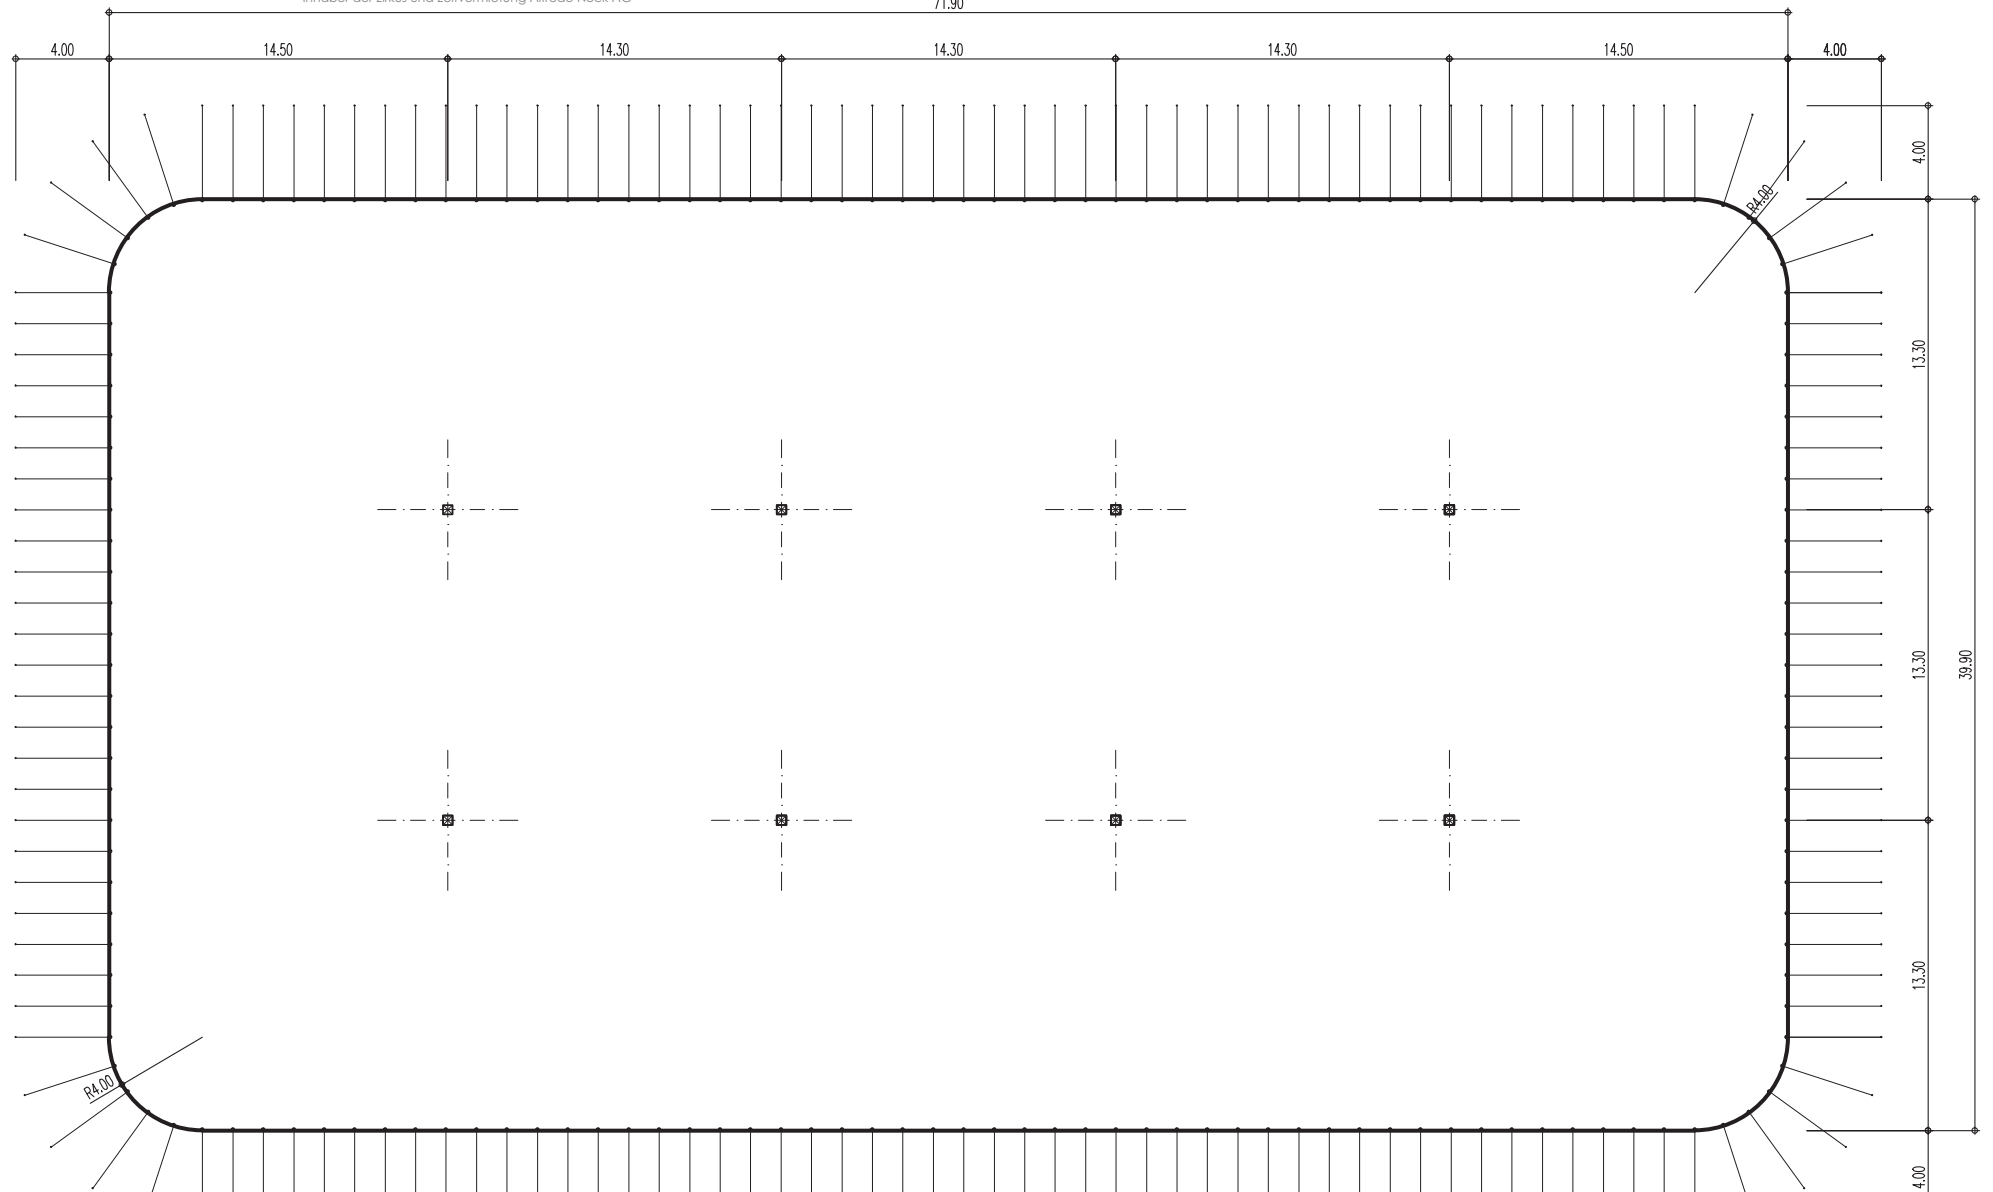



Strukturzelt – 40 x 72 m – 8 Masten: Längsschnitt

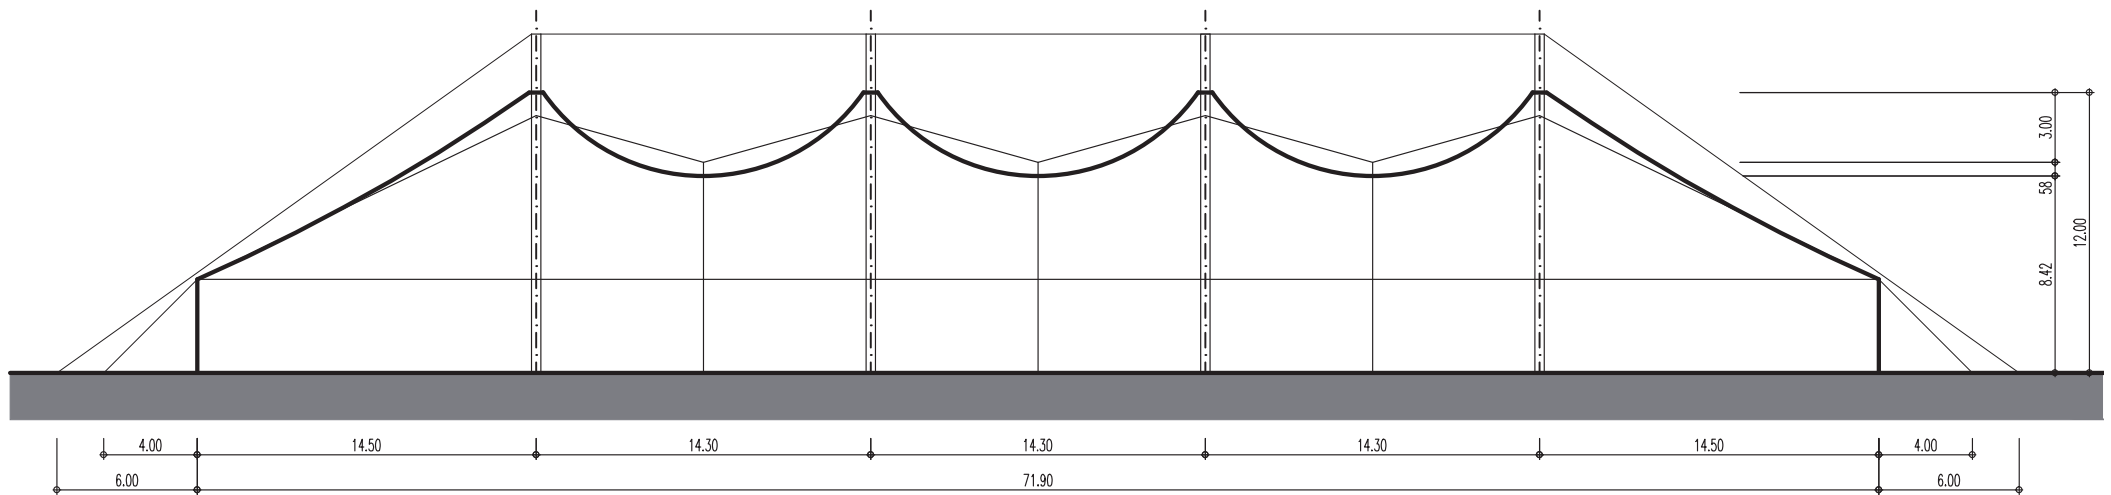



Strukturzelt – 40 x 72 m – 8 Masten: Querschnitt

